


SKRÄBBÖLE (15)

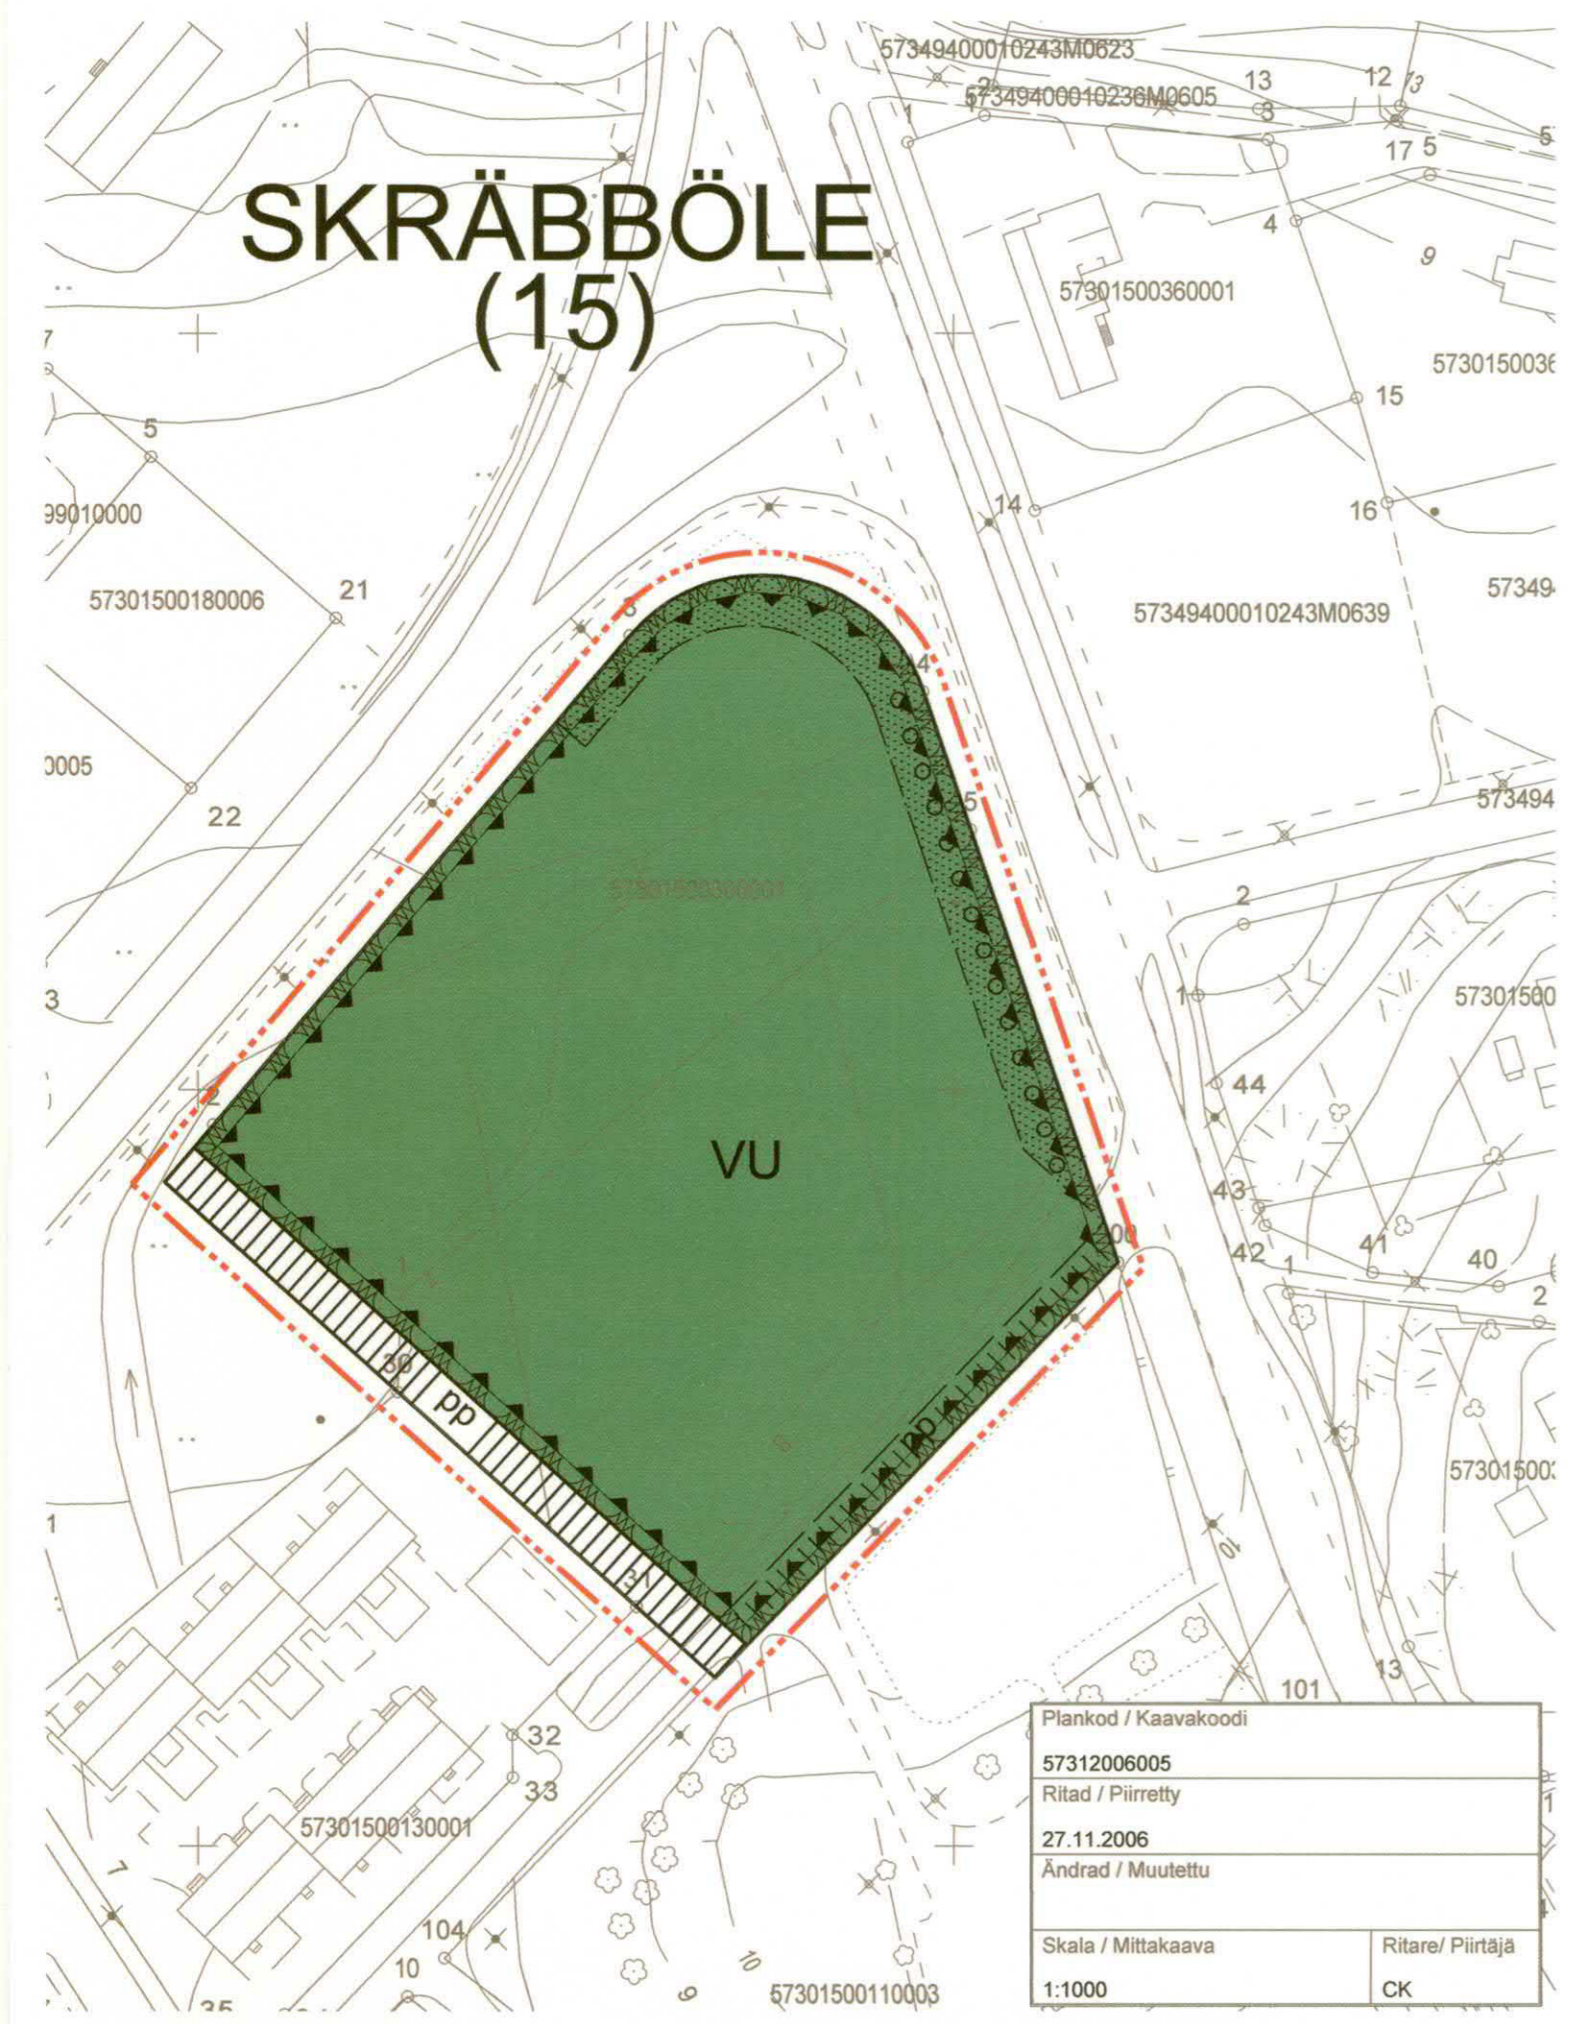

PARGAS STAD

Skräbböle (15) stadsdel

Detaljplanändring

Stadsdel: Skräbböle (15)
 Kvarter: 30
 Tomter: 1
 Övriga områden: Invidliggande område för idrotts- och rekreationsanläggningar samt två gatuområden för gång- och cykeltrafik.

Genom DETALJPLANEN och DETALJPLANÄNDRINGEN bildas:
 Stadsdel: Skräbböle (15)
 Kvarter: -
 Tomter: -
 Övriga områden: Ett område för idrotts- och rekreationsanläggningar samt ett gatuområde för gång- och cykeltrafik.

PARAISTEN KAUPUNKI

Skräbbölen (15) kaupunginosa

Asemakaavamuutos

Kaupunginosa: Skräbböle (15)
 Kortteili: 30
 Tontit: 1
 Muut alueet: viereinen urheilu- ja virkistyspalvelujen alue sekä kaksi jalankululle ja pyöräilylle varattua katualueita.

ASEMAKAAVAN ja ASEMAKAAVAMUUTOKSEN kautta muodostuu:
 Kaupunginosa: Skräbböle (15)
 Kortteili: -
 Tontit: -
 Muut alueet: Urheilu- ja virkistyspalvelujen alue sekä jalankululle ja pyöräilylle varattu katualue.

0015_12006005/2 ASEMAKAAVAMERKINNÄT JA MÄÄRÄYKSET:



Område för idrotts- och rekreationsanläggningar. Urheilu- ja virkistyspalvelujen alue.



Linje 3 m utanför planområdets gräns. 3 m kaava-alueen rajan ulkopuolella oleva viiva.



Kvarters-, kvartersdels- och områdesgräns. Korttelin, korttelinosan ja alueen raja.



Gräns för delområde. Osa-alueen raja.



Riktgivande gräns för område eller del av område. Ohjeellinen alueen tai osa-alueen raja.



Stadsdels- eller kommunalsnummer. Kaupungin- tai kunnanosan numero.

(15) SKR


Namn på stads- eller kommunal. Kaupungin- tai kunnanosan nimi.



Del av område som skall planteras. Istutettava alueen osa.



Trädrad som skall bevaras/planteras. Säilytettävä/istutettava puurivi.

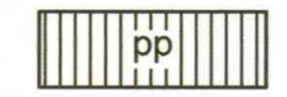

Gata/väg reserverad för gång- och cykeltrafik. Jalankululle ja polkupyöräilylle varattu katu/tie.



Skyddsstaket: del av område som skall förses med staket, stängsel eller växtlighet, eller en kombination av de ovannämnda. Suoja-aita: alue jolle on sijoitettava puu- tai verkkoaita tai kasvillisuutta tai näiden yhdistelmä.



Riktgivande gräns för område eller del av område reserverat för gång- och cykeltrafik.

Jalankululle ja polkupyöräilylle varattu ohjeellinen alueen osa tai osa-alueen raja

Pargas den 27.11.2006
Parainen 27.11.2006

Stadsarkitekt
Kaupunginarkkitehti

Marjatta Laineenkare

Denna karta fyller föreskrifterna i förordningen 1284/99
Pohjakkartta täyttää asetuksen 1284/99 vaatimukset

Stadsgeodet
Kaupungingeodeetti

Susanna Lönnberg

Stadsdel/Kaupunginosa	Plankod/ Kaavakoodi	Nr./ Nro.
Skräbböle (15) stadsdel	57312006005	2/07
Detaljplanändring		
§62, §30	Stadsstyrelsen/ Kaupunginhallitus	
22.11.2006	13.03.2007, §87	
Miljönämnden 1/ Ympäristölautakunta 1	Stadsfullmäktige/ Kaupunginvaltuusto	
13.12.2006, §280	24.04.2007, §33	
Offentligt till påseende/ Julkisesti nähtävillä	Godkänd/ Hyväksytty	
21.12.2006-22.01.2007	24.04.2007	
Miljönämnden 2/ Ympäristölautakunta 2	Vunnit laga kraft/ Saanut lainvoiman	
Version/ Versio	Ritad/ Piirretty	Ritare/ Piirtäjä
12006005/2	27.11.2006	CK

PARGAS STADS ARKITEKTKONTOR / PARAISTEN KAUPUNGIN ARKKITEHTIKONTTORI

Denna detaljplanekarta med förklaringar överensstämmer med den av stadsfullmäktige i Pargas 24.4.2007 godkända detaljplanändringen; bestyrker på tjänstens vägnar:

Ekonomidirektör Göran Peltonen

PARGAS STAD
Detaljplanändring

Skräbböle (15) stadsdel

Plankod: 57312006005
Skala 1:1000